



ΕΦΗΜΕΡΙΣ ΤΗΣ ΚΥΒΕΡΝΗΣΕΩΣ

ΤΗΣ ΕΛΛΗΝΙΚΗΣ ΔΗΜΟΚΡΑΤΙΑΣ

ΤΕΥΧΟΣ ΤΕΤΑΡΤΟ **Αρ. Φύλλου 98**

1 Φεβρουαρίου 2005

ΠΕΡΙΕΧΟΜΕΝΑ

ΑΠΟΦΑΣΕΙΣ

ΑΠΟΦΑΣΕΙΣ

Αριθ. 1 (1)

Καθορισμός των ορίων αιγιαλού και παραλίας στη θέση «ΝΤΕΡΙΖΑ», Δήμου Μεθάνων, Νομ. Πειραιά.

Ο ΓΕΝΙΚΟΣ ΓΡΑΜΜΑΤΕΑΣ ΠΕΡΙΦΕΡΕΙΑΣ ΑΤΤΙΚΗΣ

Έχοντας υπόψη:

1. Τις διατάξεις του Ν. 2971/2001 (ΦΕΚ 285/τ.Α΄/19.12.2001) «Περί αιγιαλού και παραλίας» και ιδίως το άρθρο 9 παρ. 1 του ως άνω Νόμου, καθώς και το γεγονός ότι:

α) Πρόκειται για καλλιεργήσιμη περιοχή. Οι κλίσεις του εδάφους κυμαίνονται μεταξύ 20 - 70 % περίπου.

β) Η μορφολογία της ακτής είναι βραχώδης. Τα υψόμετρα στο φρύδι του πρανούς που υπάρχει κατά μήκος της ακτογραμμής κυμαίνονται από 7 με 13 μέτρα περίπου.

γ) Η περιοχή επηρεάζεται από ανατολικούς και νοτιοανατολικούς ανέμους. Η ισοβαθής των 50 μέτρων βρίσκεται σε απόσταση 200 με 350 μέτρων περίπου από την ακτογραμμή. Στην αρχή και στο κεντρικό τμήμα της ακτογραμμής υπάρχουν νησίδες.

δ) Εκ του ελέγχου στο αρχείο της υπηρεσίας μας δεν προέκυψαν στοιχεία για την ύπαρξη καταγεγραμμένων Δημοσίων Κτημάτων από την υπηρεσία μας, κατά μήκος της παράκτιας ζώνης του καθορισμού αιγιαλού και παραλίας.

ε) Σύμφωνα με βεβαίωση του μηχανικού Μ. Καραμολέγκου στην περιοχή:

ε1) δεν υπάρχουν εγκεκριμένες χωροταξικές κατευθύνσεις και χρήσεις γης που να επηρεάζουν την παράκτια ζώνη

ε2) δεν έχει συνταχθεί ούτε συντάσσεται κτηματολόγιο

ε3) δεν υπάρχουν ευπαθή οικοσυστήματα και προστατευόμενες περιοχές.

2. Τις διατάξεις του Ν.Δ. 439/1970 «περί συμπληρώσεως των διατάξεων περί αιγιαλού».

3. Τις διατάξεις του Ν. 3200/1955 «περί διοικητικής αποκέντρωσης» όπως αυτές τροποποιήθηκαν και ισχύουν σήμερα με τα Ν.Δ. 532/1970, Β.Δ. 704/1970, Β.Δ. 705/1970, Β.Δ. 192/1972, Π.Δ. 71/1984, Π.Δ. 347/1986, Ν. 2026/1992 και Π.Δ. 97/1993.

4. Τις διατάξεις του άρθρου 19 παραγρ. 5 Ν. 2344/1995, του άρθρου 52 παρ. 5 Ν. 2218/1994, του άρθρου 4 παρ. 7 του Ν. 2240/1994, δυνάμει των οποίων αρμοδιότητες του Υπουργείου Οικονομικών που είχαν μεταβιβασθεί στους Νομάρχες, ανήκουν στον Περιφερειακό Διευθυντή, σε συνδυασμό με αυτές του άρθρου 14 παρ. 2 του Ν. 2399/1996 με τις οποίες προβλέπεται η κατάργηση των θέσεων των Περιφερειακών Διευθυντών, οι αρμοδιότητες πλέον του οποίου περιήλθαν στο Γενικό Γραμματέα της Περιφέρειας και ασκούνται από τον Αναπληρωτή Περιφερειακό Διευθυντή.

5. Τις διατάξεις του τετάρτου εδαφίου της παρ. 2 του άρθρου 1 και της παρ. 6 του ιδίου άρθρου του Ν. 2503/1997 «Διοίκηση, οργάνωση, στελέχωση της Περιφέρειας, ρύθμιση θεμάτων για την Τοπική Αυτοδιοίκηση και άλλες διατάξεις» (ΦΕΚ 107/Α), σύμφωνα με τις οποίες οι Περιφερειακές Υπηρεσίες του Υπουργείου Οικονομικών, που συγκροτούσαν την Περιφερειακή Διοίκηση του Νομού ή της Νομαρχίας, δεν υπήχθησαν στην ενιαία οργανική μονάδα της Περιφέρειας, ούτε καταργήθηκαν, αλλά αποτελούν από 1.9.1997, Υπηρεσίες του Υπουργείου Οικονομικών.

6. Το υπ' αριθμ. 28979/31.7.1997 έγγραφο της Δ/νσης Διοίκησης του Υπ. Εσωτερικών, Δημόσιας Διοίκησης και Αποκέντρωσης, σύμφωνα με το οποίο οι αρμοδιότητες του Γενικού Γραμματέα της Περιφέρειας σε θέματα Υπηρεσιών του Υπουργείου Οικονομικών μεταφέρονται από 1.9.1997 στον Υπουργό Οικονομικών.

7. Την υπ' αριθμ. 14650/ΔΙΟΕ85/17.3.2004 (ΦΕΚ 519 τ.Β΄/17.3.2004) κοινή απόφαση των Πρωθυπουργού και Υπουργού Οικονομικών, περί καθορισμού αρμοδιοτήτων του Υφυπουργού Οικονομίας και Οικονομικών.

8. Τις διατάξεις των άρθρων 1 μέχρι και 7 του Α.Ν. 2344/1940 περί αιγιαλού και παραλίας, όπως τροποποιήθηκαν και συμπληρώθηκαν με τις διατάξεις: α) του άρθρου 13 του Ν. 1078/1980 και β) του άρθρου 23 του Ν. 1337/1983.

9. Την υπ' αριθμ. 1030067/296/Α0006/7.4.2004 έγγραφο της Δ/νσης Οργάνωσης της Γενικής Δ/νσης Διοικητικής Υποστήριξης του Υπουργείου Οικονομίας και Οικονομικών «Διευκρινίσεις για τις αρμοδιότητες των Υφυπουργών Οι-

κονομίας και Οικονομικών που περιέρχονται από 10.4.2004 στους Γεν. Γραμματείς Περιφερειών».

10. Τις διατάξεις της παρ. 21 του άρθρου 46 του Ν. 3220/2004 «Μέτρα αναπτυξιακής και κοινωνικής πολιτικής - αντικειμενοποίηση του φορολογικού ελέγχου και άλλες διατάξεις» με την οποία ορίζεται η 10η Απριλίου 2004 ως ημερομηνία περιέλευσης αρμοδιοτήτων του Υπουργείου μας στους Γενικούς Γραμματείς των Διοικητικών Περιφερειών της χώρας.

11. Το τοπογραφικό διάγραμμα σε 1 πινακίδα με κλίμακα 1:500 της περιοχής «Ντέριζα» Δήμου Μεθάνων, Ν. Πειραιά, που συντάχθηκε το Σεπτέμβριο του 2004 από το Μηχανικό Ματθαίο Κ. Καραμολέγκο.

12.Την από 6.9.2004 έκθεση Επιτροπής καθορισμού των ορίων αιγιαλού και παραλίας.

13. Τη σύμφωνη του Γενικού Επιτελείου Ναυτικού, που διατυπώθηκε στο με ημερομηνία 544.5/1341/04/Αρ.Σχ. 11569/2.12.20045/ΥΕΘΑ/ΓΕΝ/Δνση Α2/τμήμα Ιε, έντυπο σήμα του, αποφασίζουμε:

1. Επικυρώνουμε την από 6 Σεπτεμβρίου 2004 έκθεση επιτροπής καθορισμού των ορίων αιγιαλού και παραλίας, καθώς και το από Σεπτέμβριο 2004 τοπογραφικό διάγραμμα σε μία πινακίδα που τη συνοδεύει, το οποίο συντάχθηκε από το Μηχανικό Ματθαίο Κ. Καραμολέγκο με κλίμακα 1:500 επί του οποίου η παραπάνω Επιτροπή καθόρισε με κόκκινη συνεχή πολυγωνική γραμμή με στοιχεία 1, 2, 3, ... 54, 55, 56 της οποίας οι κορυφές καθορίζονται με συντεταγμένες του Κρατικού δικτύου Γ.Υ.Σ., τα όρια του αιγιαλού στη θέση «Ντέριζα», Δήμου Μεθάνων, Ν. Πειραιά και με κίτρινη συνεχή πολυγωνική γραμμή με στοιχεία 1', 2', 3', ..., 47', 48', 49', της οποίας οι κορυφές καθορίζονται με συντεταγμένες του κρατικού δικτύου Γ.Υ.Σ., τα όρια της παραλίας στην ίδια θέση.

Η απόφαση αυτή μαζί με την έκθεση και το διάγραμμα, που προαναφέραμε, να δημοσιευθούν στην Εφημερίδα της Κυβερνήσεως.

Πειραιάς, 3 Ιανουαρίου 2005

Ο Γενικός Γραμματέας Περιφέρειας
ΧΑΡΑΛΑΜΠΟΣ ΜΑΝΙΑΤΗΣ

ΕΚΘΕΣΗ ΕΠΙΤΡΟΠΗΣ ΚΑΘΟΡΙΣΜΟΥ ΤΩΝ ΟΡΙΩΝ ΑΙΓΙΑΛΟΥ ΚΑΙ ΠΑΡΑΛΙΑΣ
(Του άρθρου 3 του Ν. 2971/2001 ΦΕΚ 285/19.12.2001 τ. Α)

Για τον καθορισμό των ορίων αιγιαλού και παραλίας στη θέση «Ντέριζα»,Δήμου Μεθάνων, Ν. Πειραιά.

Στα Μέθανα σήμερα την 6/9/2004, ημέρα Δευτέρα, οι παρακάτω υπογράφοντες:

α) Τσιαβός Γεώργιος, Διευθυντής της Κτηματικής Υπηρεσίας Πειραιά, ως Πρόεδρος.

β) Μεγρέμης Χαράλαμπος, ΠΕ/Α', Πολιτικός Μηχανικός της Κτηματικής Υπηρεσίας Πειραιά, ως Μέλος.

γ) Ζωγράφου - Μπαλομενάκη Χρ. ΠΕ/Α', Αρχιτέκτων Μηχανικός, Διευθύντρια Χωροταξίας και Περιβάλλοντος της Γενικής Γραμματείας Περιφέρειας Αττικής, ως Μέλος, (απούσα).

δ) Οικονομοπούλου Κων/να, Αρχιτέκνων Μηχανικός Διευθύντρια Πολεοδομίας της Νομαρχιακής Αυτοδιοίκησης Πειραιά, ως Μέλος, (απούσα).

ε) Πατούλιας Κων/νος - Υπ/ρχος Λ/Σ, Λιμενάρχης Μεθάνων, ως Μέλος.

που αποτελούμε την παραπάνω επιτροπή καθορισμού των ορίων αιγιαλού και παραλίας, δυνάμει του άρθρου 3 του νόμου 2971/2001 (ΦΦΕΚ 285 τ.Α'/19.12.2001) και της υπ' αριθμ. 3234/28.5.2004 απόφασης του Γενικού Γραμματέα Περιφέρειας Αττικής «Περί συστάσεως Επιτροπής Καθορισμού των ορίων του αιγιαλού», συγκληθείσα κατόπιν της με αριθμό 3394/25.8.2004 πρόσκλησης του Προέδρου της Επιτροπής μεταβήκαμε σήμερα στις 6.9.2004, ημέρα Δευτέρα και ώρα 10:00 στην περιοχή «Ντέριζα», Δήμου Μεθάνων, Ν. Πειραιά και αφού λάβαμε υπόψη:

1) Το τοπογραφικό διάγραμμα σε 1 πινακίδα με κλίμακα 1:500 της περιοχής «Ντέριζα», Δήμου Μεθάνων, Ν. Πειραιά, που συντάχθηκε το Σεπτέμβριο του 2004 από το Μηχανικό Καραμολέγκο Ματθαίο.

2) Τη σχετική Δικαστηριακή και Διοικητική Νομολογία και τις διατάξεις του Ν. 2971/2001 όπως ισχύει σήμερα και ειδικότερα το άρθρο 9 ήτοι:

α) Πρόκειται για καλλιεργήσιμη περιοχή. Οι κλίσεις του εδάφους κυμαίνονται μεταξύ 20 - 70% περίπου.

β) Η μορφολογία της ακτής είναι βραχώδης. Τα υψόμετρα στο φρύδι του πρανούς που υπάρχει κατά μήκος της ακτογραμμής κυμαίνονται από7 με 13 μέτρα περίπου.

γ) Η περιοχή επηρεάζεται από ανατολικούς και νοτιοανατολικούς ανέμους. Η ισοβαθής των 50 μέτρων βρίσκεται σε απόσταση 200 με 350 μέτρων περίπου από την ακτογραμμή. Στην αρχή και στο κεντρικό τμήμα της ακτογραμμής υπάρχουν νησίδες.

δ) Εκ του ελέγχου στο αρχείο της υπηρεσίας μας δεν προέκυψαν στοιχεία για την ύπαρξη καταγεγραμμένων Δημοσίων Κτημάτων από την υπηρεσία μας, κατά μήκος της παράκτιας ζώνης του καθορισμού αιγιαλού και παραλίας.

ε) Σύμφωνα με βεβαίωση του μηχανικού Μ. Καραμολέγκου στην περιοχή:

ε1) δεν υπάρχουν εγκεκριμένες χωροταξικές κατευθύνσεις και χρήσεις γης που να επηρεάζουν την παράκτια ζώνη.

ε2) δεν έχει συνταχθεί ούτε συντάσσεται κτηματολόγιο.

ε3) δεν υπάρχουν ευπαθή οικοσυστήματα και προστατευόμενες περιοχές.

3) Την μετά επιτόπιο μετάβαση σχηματισθείσα αντίληψη για το πλάτος της βρεχόμενης ζώνης της ξηράς, αποφασίζει:

1. Καθορίζει επί του παραπάνω διαγράμματος την οριογραμμή του αιγιαλού με ερυθρά συνεχή πολυγωνική γραμμή, με στοιχεία 1, 2, 3, ..., 54, 55, 56 ης οποίας οι κορυφές καθορίζονται με συντεταγμένες του κρατικού Δικτύου ΓΥΣ.

2. Καθορίζει την οριογραμμή της παραλίας με κίτρινη συνεχή πολυγοινική γραμμή με στοιχεία 1΄, 2΄, 3΄, ..., 47΄, 48΄, 49΄ παράλληλα προς την οριογραμμή του αιγιαλού, σεαπόσταση 10 μέτρων από αυτήν, της οποίας οι κορυφές καθορίζονται με συντεταγμένες του κρατικού Δικτύου ΓΥΣ, επειδή θεωρείται απαραίτητη λόγω της φύσης της συνεχόμενης προς τον αιγιαλό ξηράς και της αδυναμίας να εξυπηρετηθούν από τον αιγιαλό οι σκοποί της παραγράφου 2 του άρθρου 1 του Νόμου 2971/2001, δηλαδή ότι ο αιγιαλός και παραλία ως κύριο προορισμό έχουν την εξυπηρέτηση της επικοινωνίας της ξηράς με τη θάλασσα και αντίστροφα.

Η Επιτροπή

Ο Πρόεδρος
ΓΕΩΡΓΙΟΣ ΤΣΙΑΒΟΣ

Τα Μέλη
ΧΑΡΑΛ. ΜΕΓΡΕΜΗΣ - ΚΩΝ/ΝΟΣ ΠΑΤΟΥΛΙΑΣ

ΑΠΟΣΠΑΣΜΑ Α

Τριγωνομετρικό Σημείο Εξάρτησης Γ.Υ.Σ

Εξάρτηση με GPS προς Τριγωνομετρικό Σημείο Τ210036

ΙΔΙΟΚΤΗΣΙΑ ΑΝΤΩΝΙΟΥ ΓΚΙΩΝΗ (01)

ΙΔΙΟΚΤΗΣΙΑ ΚΟΥΛΑΣ ΜΠΑΜΠΟΥΣΚΟΥ (02)

ΙΔΙΟΚΤΗΣΙΑ ΜΑΡΙΓΟΥΛΑΣ ΜΑΛΤΕΖΟΥ (03)

ΙΔΙΟΚΤΗΣΙΑ ΓΕΩΡΓΙΟΥ ΜΑΛΤΕΖΟΥ (04)

ΙΔΙΟΚΤΗΣΙΑ ΚΛΗΡΟΝΟΜΩΝ ΒΑΣΙΛΕΙΟΥ ΠΑΥΛΗ (05)

ΙΔΙΟΚΤΗΣΙΑ ΚΛΗΡΟΝΟΜΩΝ ΕΜΜΑΝ. ΣΚΟΥΡΤΗ (06)

ΙΔΙΟΚΤΗΣΙΑ ΑΝΤΩΝΙΟΥ ΜΑΛΤΕΖΟΥ (07)

ΙΔΙΟΚΤΗΣΙΑ ΑΓΓΕΛΟΠΟΥΛΟΥ ΙΩΑΝΝΗ (08)

ΙΔΙΟΚΤΗΣΙΑ ΚΛΗΡΟΝΟΜΩΝ ΕΜΜΑΝ. ΣΚΟΥΡΤΗ (09)

ΙΔΙΟΚΤΗΣΙΑ ΓΕΩΡΓΙΟΥ ΜΑΛΤΕΖΟΥ (10)

ΙΔΙΟΚΤΗΣΙΑ ΠΕΡΙΚΛΗ ΔΑΡΕΜΑ (11)

ΙΔΙΟΚΤΗΣΙΑ ΠΕΡΙΚΛΗ ΔΑΡΕΜΑ (12)

ΙΔΙΟΚΤΗΣΙΑ ΠΕΤΡΟΥ ΠΑΥΛΗ (13)

ΙΔΙΟΚΤΗΣΙΑ ΑΝΤΩΝΙΟΥ ΓΚΙΚΑ (15)

ΒΡΑΧΩΔΗΣ ΑΚΤΗ

Γραμμή Παραλίας ΦΕΚ 463Δ/15-5-2003

Γραμμή Αιγιαλού

Απόφαση Υφ. Οικονομίας & Οικονομικών 1022974/2044/Β0010/7-4-03 Φ.Ε.Κ. 463Δ/15-5-2003

ΣΥΝΤΕΤΑΓΜΕΝΕΣ ΚΟΡΥΦΩΝ ΓΡΑΜΜΗΣ ΑΙΓΙΑΛΟΥ

ΚΩΔΙΚΟΙ	X	Y
1	−4873.5	−15554.3
2	−4876.6	−15546.6
3	−4866.5	−15526.5
4	−4893.4	−15503.4
5	−4885.5	−15481.3
6	−4863.5	−15473.3
7	−4835.5	−15451.4
8	−4806.6	−15425.0
9	−4792.7	−15426.3
10	−4787.6	−15434.3
11	−4777.1	−15430.9
12	−4778.2	−15416.5
13	−4769.3	−15409.2
14	−4761.7	−15409.0
15	−4749.9	−15391.1

ΣΥΝΤΕΤΑΓΜΕΝΕΣ ΚΟΡΥΦΩΝ ΓΡΑΜΜΗΣ ΠΑΡΑΛΙΑΣ

ΚΩΔΙΚΟΙ	X	Y
1'	−4885.5	−15551.3
2'	−4887.6	−15546.1
3'	−4879.0	−15529.0
4'	−4905.1	−15506.6
5'	−4893.4	−15473.5
6'	−4868.4	−15464.4
7'	−4842.0	−15443.8
8'	−4810.1	−15414.6
9'	−4788.5	−15417.1
10'	−4788.6	−15412.1
11'	−4773.0	−15399.4
12'	−4767.3	−15399.2
13'	−4764.0	−15394.2
14'	−4766.1	−15392.8
15'	−4759.9	−15367.9

ΣΤΟΙΧΕΙΑ ΠΡΟΒΟΛΗΣ ΗΑΤΤ

DATUM : ΑΘΗΝΩΝ
ΕΛΛΕΙΨΟΕΙΔΕΣ : BESSEL
ΠΡΟΒΟΛΗ : HATT
Φ.Χ. 1:50000 = ΜΕΘΑΝΑ
Κ.Φ.Χ. φ0 = 37 ° 45 ΄
λ0 = -0 ° 15 ΄

ΠΑΡΑΤΗΡΗΣΕΙΣ

1. Η αποτύπωση της περιοχής έγινε με επίγειο γεωδαιτικό σταθμό (TOTAL STATION)
2. Η εξάρτηση έγινε από το κρατικό τριγωνομετρικό δίκτυο με την χρήση των παρακάτω τριγωνομετρικών σημείων.

Α/Α	Χ	Υ	Η
Τ 210036	-5992.266	-15326.016	287.390
Τ 210050	-3023.695	-6705.744	178.690
Τ 6004	3520.556	-19354.292	6.420

ΣΗΜ. Τα παραπάνω τριγωνομετρικά ανήκουν στο Φ.Χ. 1:50000 "ΜΕΘΑΝΑ"

3. Πίνακας συντεταγμένων στάσεων

Α/Α	Χ	Υ	Η
S1	-4811.945	-15013.737	26.970
S2	-4782.680	-15103.513	25.340
S3	-4747.834	-15166.637	23.670
S4	-4747.575	-15202.767	23.460
S5	-4759.198	-15283.306	24.740
S6	-4788.869	-15332.310	24.430
S7	-4825.548	-15349.700	24.030
S8	-4879.001	-15427.936	20.120
S9	-4947.256	-15525.614	25.140
S10	-4953.554	-15554.668	25.660

4. Η περιοχή αποτύπωσης είναι εκτός σχεδίου πόλης και εκτός ορίων οικισμού.

5. Η ισοδιάσταση των υψομετρικών καμπυλών είναι 0.5 μ.

ΥΠΟΜΝΗΜΑ ΕΠΙΤΡΟΠΗΣ

1. ——— οριογραμμή αιγιαλού 1,2,3,....54,55,56
   ——— οριογραμμή παραλίας 1',2',3',....49'.
2. Η γραμμή της παραλίας τίθεται παράλληλα προς την γραμμή του αιγιαλού σε απόσταση 10.00 μ.
3. Το παρόν τοπογραφικό διάγραμμα συνοδεύει την από 6-9-2004 έκθεση της επιτροπής καθορισμού των ορίων του αιγιαλού δυνάμει του άρθρου 3 του Νόμου 2791/2001 Φ.Ε.Κ. 285/19-12-01 ΤΕΧ Α
4. Οι κορυφές των οριογραμμών ορίζονται με ορθογώνιες συν/νες εξαρτημένες από το κρατικό δίκτυο

Ο ΠΡΟΕΔΡΟΣ

ΤΑ ΜΕΛΗ

ΝΙΚΟΣ ΣΙΑΘΗΣ
ΠΟΛΙΤΙΚΟΣ & ΤΟΠΟΓΡΑΦΟΣ ΜΗΧ/ΚΟΣ

ΠΙΝΑΚΑΣ ΣΥΜΒΟΛΩΝ

89.18	Ενδεικτικό Υψόμετρο		Ξερολιθιά
S2 25.34	Σημείο Πολυγωνομετρίας		Μανδρότοιχος
———	Γραμμή Αιγιαλού		Ακτογραμμή
———	Γραμμή Παραλίας		Φρύδι φυσικό
	Βραχώδης Ακτή		Πόδι Πρανούς

ΣΜΑ ΑΠΟ ΤΟ ΤΟΠΟΓΡΑΦΙΚΟ ΔΙΑΓΡΑΜΜΑ Γ.Υ.Σ.6481/8 ΚΛ. 1: 10.000

ΠΕΡΙΟΧΗ ΚΑΘΟΡ ΜΟΥ ΑΙΓΙΑΛΟΥ

ΠΕΡΙΟΧΗ ΚΑΘΟΡΙΣΜΕΝΟΥ ΑΙΓΙΑΛΟΥ ΦΕΚ 463Δ/15-5-2003


ΑΠΟΣΠΑΣΜΑ ΑΠΟ Φ.Χ. "ΜΕΘΑΝΑ" ΚΛ. 1: 25000

ΜΕΘΑΝΩΝ
Ακ. Καβαλλάρης
Κυψέλη
Αγ. Θεόδωροι
Κουνουπίτσα
Μέθανα
Ακ. Φρίνηθε

ΠΕΡΙΟΧΗ ΚΑΘΟΡΙΣΜΟΥ ΑΙΓΙΑΛΟΥ

ΠΡΟΣ ΑΓ.ΓΕΩΡΓΙΟ

ΙΔΙΟΚΤΗΣΙΑ ΚΛΗΡΟΝΟΜΩΝ ΒΑΣΙΛΙΚΗΣ Δ.ΜΑΛΤΕΖΟΥ
ΙΔΙΟΚΤΗΣΙΑ ΚΛΗΡΟΝΟΜΩΝ ΔΗΜ. ΜΑΛΤΕΖΟΥ
ΙΔΙΟΚΤΗΣΙΑ ΚΑΤΙΝΑΣ Ν. ΔΑΡΕΜΑ
ΙΔΙΟΚΤΗΣΙΑ ΚΛΗΡΟΝΟΜΩΝ ΑΛΕΞ. ΡΙΚΑ
ΙΔΙΟΚΤΗΣΙΑ ΕΙΡΗΝΗΣ ΛΥΣΑΙΟΥ
ΒΡΑΧΩΔΗΣ ΑΚΤΗ
ΙΔΙΟΚΤΗΣΙΑ ...ΘΡΟΥ ΜΑΛΤΕΖΟΥ

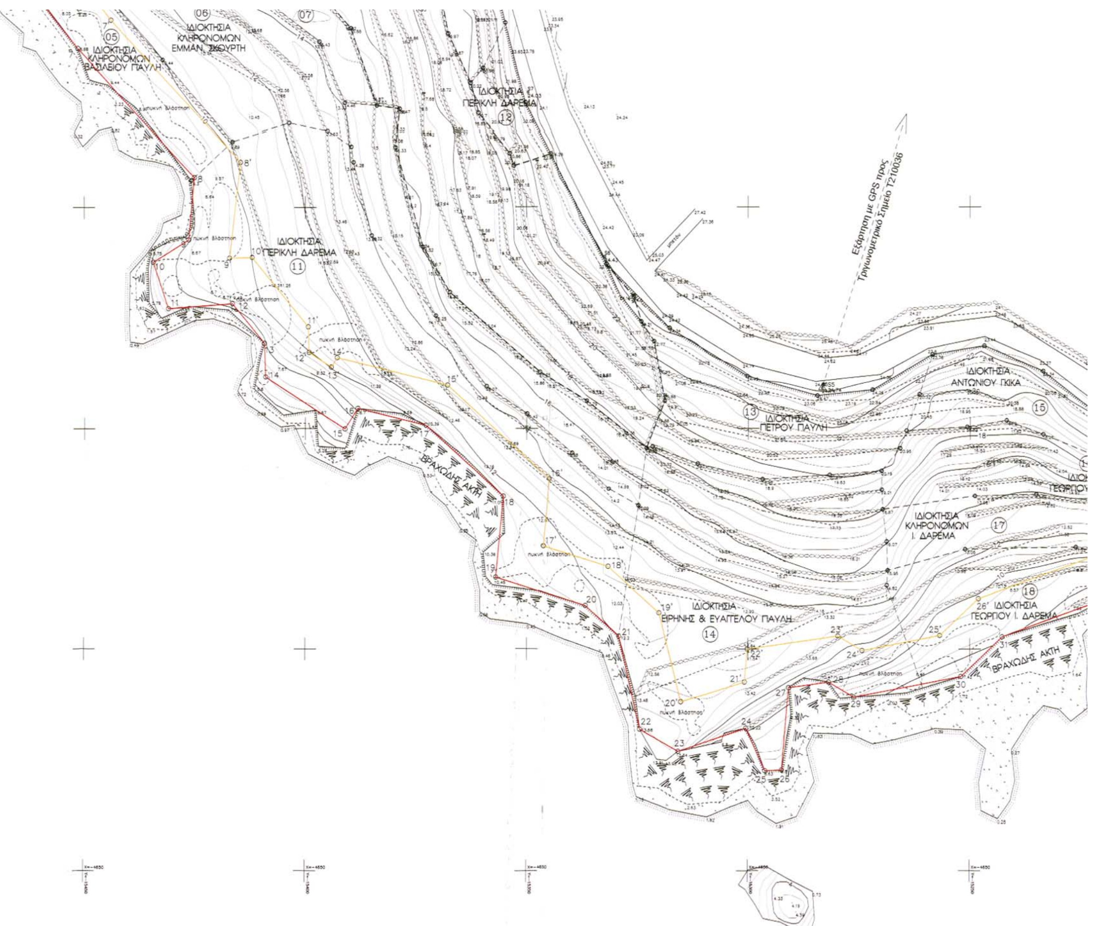

ΣΥΝΤΕΤΑΓΜΕΝΕΣ ΚΟΡΥΦΩΝ ΓΡΑΜΜΗΣ ΑΙΓΙΑΛΟΥ

ΚΩΔΙΚΟΙ	Χ	Υ
1	−4873.5	−15554.3
2	−4876.6	−15546.6
3	−4866.5	−15526.5
4	−4893.4	−15503.4
5	−4885.5	−15481.3
6	−4863.5	−15473.3
7	−4835.5	−15451.4
8	−4806.6	−15425.0
9	−4792.7	−15426.3
10	−4787.6	−15434.3
11	−4777.1	−15430.9
12	−4778.2	−15416.5
13	−4769.3	−15409.2
14	−4761.7	−15409.0
15	−4749.9	−15391.1
16	−4754.6	−15388.2
17	−4750.8	−15372.8
18	−4734.6	−15355.3
19	−4716.2	−15357.0
20	−4709.8	−15336.7
21	−4702.8	−15329.1
22	−4681.8	−15324.4
23	−4676.8	−15315.8
24	−4682.1	−15300.4
25	−4672.5	−15296.1
26	−4672.6	−15292.4
27	−4691.3	−15290.8
28	−4692.6	−15281.8
29	−4689.2	−15276.1
30	−4693.8	−15252.1
31	−4702.7	−15242.7
32	−4711.7	−15218.2
33	−4710.6	−15195.8
34	−4707.1	−15181.0
35	−4705.4	−15172.7
36	−4709.7	−15162.0
37	−4709.5	−15148.0
38	−4714.2	−15128.8
39	−4730.2	−15121.3
40	−4730.8	−15106.2
41	−4742.4	−15089.2
42	−4744.8	−15076.3
43	−4754.3	−15068.3
44	−4764.3	−15066.9
45	−4773.4	−15044.4
46	−4765.6	−15036.5
47	−4769.7	−15028.5
48	−4786.0	−15018.6
49	−4791.1	−14994.5
50	−4796.2	−14980.4
51	−4792.2	−14974.7
52	−4799.1	−14969.8
53	−4800.7	−14963.0
54	−4805.7	−14956.8
55	−4806.7	−14946.1
56	−4804.2	−14939.2

Σημείωση:

Η κορυφή 33 του αιγιαλού που καθορίστηκε με την υπ'αριθμ. απόφαση 1022974/2044/Β0010 & Φ.Ε.Κ. 463Δ/15-5-2003 ταυτίζεται με την κορυφή 1.

ΣΥΝΤΕΤΑΓΜΕΝΕΣ ΚΟΡΥΦΩΝ ΓΡΑΜΜΗΣ ΠΑΡΑΛΙΑΣ

ΚΩΔΙΚΟΙ	Χ	Υ
1'	−4885.5	−15551.3
2'	−4887.6	−15546.1
3'	−4879.0	−15529.0
4'	−4905.1	−15506.6
5'	−4893.4	−15473.5
6'	−4868.4	−15464.4
7'	−4842.0	−15443.8
8'	−4810.1	−15414.6
9'	−4788.5	−15417.1
10'	−4788.6	−15412.1
11'	−4773.0	−15399.4
12'	−4767.3	−15399.2
13'	−4764.0	−15394.2
14'	−4766.1	−15392.8
15'	−4759.9	−15367.9
16'	−4738.6	−15344.9
17'	−4723.3	−15346.3
18'	−4718.6	−15331.6
19'	−4708.1	−15320.1
20'	−4688.0	−15315.1
21'	−4692.5	−15300.8
22'	−4700.0	−15300.1
23'	−4703.0	−15279.7
24'	−4699.7	−15274.2
25'	−4703.1	−15256.8
26'	−4711.4	−15248.1
27'	−4721.7	−15219.7
28'	−4720.5	−15194.4
29'	−4715.8	−15173.6
30'	−4719.7	−15163.8
31'	−4719.5	−15149.2
32'	−4722.8	−15135.8
33'	−4740.0	−15127.8
34'	−4740.7	−15109.5
35'	−4751.8	−15093.1
36'	−4754.0	−15081.6
37'	−4758.5	−15077.8
38'	−4771.4	−15076.0
39'	−4785.1	−15042.0
40'	−4778.2	−15035.1
41'	−4794.9	−15024.8
42'	−4800.7	−14997.3
43'	−4807.4	−14978.9
44'	−4806.1	−14977.1
45'	−4808.0	−14975.8
46'	−4809.9	−14967.5
47'	−4815.3	−14960.7
48'	−4816.9	−14944.8
49'	−4814.9	−14939.1

Σημείωση:

Η κορυφή 30' της παραλίας που καθορίστηκε με την υπ'αριθμ. απόφαση 1022974/2044/Β0010 & Φ.Ε.Κ. 463Δ/15-5-2003 ταυτίζεται με την κορυφή 1'.

ΕΘΝΙΚΟ ΤΥΠΟΓΡΑΦΕΙΟ



4. Οι κορυφές των οριογραμμών ορίζονται με ορθογώνιες συν/νες εξαρτημένες από το κρατικό δίκτυο

Ο ΠΡΟΕΔΡΟΣ

ΤΑ ΜΕΛΗ

α) Μιχαήλος Χιώτης Πολιτ. Μηχ/κός

β) απουσ.

γ) απουσ.

δ)

ΝΙΚΟΣ ΣΙΑΘΗΣ

ΠΙΝΑΚΑΣ ΣΥΜΒΟΛΩΝ

88.18	Ενδεικτικό Υψόμετρο		Ξερολιθιά
52 25.34	Σημείο Πολυγωνομετρίας		Μανδρότοιχος
	Γραμμή Αιγιαλού		Ακτογραμμή
	Γραμμή Παραλίας		Φρύδι φυσικό
	Βραχώδης Ακτή		Πόδι Πρανούς

ΠΙΝΑΚΑΣ ΦΕΡΟΜΕΝΩΝ ΙΔΙΟΚΤΗΤΩΝ

01	ΑΝΤΩΝΙΟΣ ΓΚΙΩΝΗΣ
02	ΚΟΥΛΑ ΜΠΑΜΠΟΥΣΚΟΥ
03	ΜΑΡΙΓΟΥΛΑ ΜΑΛΤΕΖΟΥ
04	ΓΕΩΡΓΙΟΣ ΜΑΛΤΕΖΟΣ
05	ΚΛΗΡΟΝΟΜΟΙ ΒΑΣΙΛ. ΠΑΥΛΗ
06	ΚΛΗΡΟΝΟΜΟΙ ΕΜΜΑΝ. ΣΚΟΥΡΤΗ
07	ΑΝΤΩΝΙΟΣ ΜΑΛΤΕΖΟΣ
08	ΑΓΓΕΛΟΠΟΥΛΟΣ ΙΩΑΝΝΗΣ
09	ΚΛΗΡΟΝΟΜΟΙ ΕΜΜΑΝ. ΣΚΟΥΡΤΗ
10	ΓΕΩΡΓΙΟΣ ΜΑΛΤΕΖΟΣ
11	ΠΕΡΙΚΛΗΣ ΔΑΡΕΜΑΣ
12	ΠΕΡΙΚΛΗΣ ΔΑΡΕΜΑΣ
13	ΠΕΤΡΟΣ ΠΑΥΛΗΣ
14	ΕΙΡΗΝΗ & ΕΥΑΓΓΕΛΟΣ ΠΑΥΛΗΣ
15	ΑΝΤΩΝΙΟΣ ΓΚΙΚΑΣ
16	ΓΕΩΡΓΙΟΣ ΜΑΛΤΕΖΟΣ
17	ΚΛΗΡΟΝΟΜΟΙ Ι. ΔΑΡΕΜΑ
18	ΓΕΩΡΓΙΟΣ Ι. ΔΑΡΕΜΑΣ
19	ΕΙΡΗΝΗ ΛΥΣΑΙΟΥ
20	ΚΑΤΙΝΑ ΔΑΡΕΜΑ
21	ΚΑΤΙΝΑ ΔΑΡΕΜΑ
22	ΚΛΗΡΟΝΟΜΟΙ ΑΛΕΞ. ΓΚΙΚΑ
23	ΚΛΗΡΟΝΟΜΟΙ ΔΗΜ. ΜΑΛΤΕΖΟΥ
24	ΚΛΗΡΟΝΟΜΟΙ ΒΑΣΙΛΙΚΗΣ ΜΑΛΤΕΖΟΥ

Εργοδότης : ΑΓΓΕΛΟΠΟΥΛΟΣ ΙΩΑΝΝΗΣ

ΈΡΓΟ : ΤΟΠΟΓΡΑΦΙΚΟ ΔΙΑΓΡΑΜΜΑ ΓΙΑ ΚΑΘΟΡΙΣΜΟ ΑΙΓΙΑΛΟΥ ΚΑΙ ΠΑΡΑΛΙΑΣ

Θέση : "ΝΤΕΡΙΖΑ" ΔΗΜΟΥ ΜΕΘΑΝΩΝ

Μελετητές : ΜΑΤΘΑΙΟΣ ΚΑΡΑΜΟΛΕΓΚΟΣ ΑΓΡ. ΤΟΠΟΓΡΑΦΟΣ ΜΗΧ. Ε.Μ.Π.

Θέμα Σχεδίου : ΤΟΠΟΓΡΑΦΙΚΟ ΔΙΑΓΡΑΜΜΑ

Αριθμός Σχεδίου 1

Κλίμακα : 1 : 500

Χρόνος Μελέτης : ΣΕΠΤΕΜΒΡΙΟΣ 2004

Υπογραφή

Σφραγίδα

ΜΑΤΘΑΙΟΣ Κ. ΚΑΡΑΜΟΛΕΓΚΟΣ ΔΙΠΛ. ΑΓΡΟΝ. - ΤΟΠΟΓΡΑΦΟΣ ΜΗΧΑΝΙΚΟΣ ΕΘΝΙΚΟΥ ΜΕΤΣΟΒΙΟΥ ΠΟΛΥΤΕΧΝΕΙΟΥ

Αριθ. 5461 (2)

Καθορισμός των ορίων του αιγιαλού και δημιουργία ζώνης παραλίας στη θέση «ΑΡΜΕΝΟΠΕΤΡΑ» του Δήμου Σκοπέλου Ν. Μαγνησίας.

Ο ΓΕΝΙΚΟΣ ΓΡΑΜΜΑΤΕΑΣ ΠΕΡΙΦΕΡΕΙΑΣ ΘΕΣΣΑΛΙΑΣ

Έχοντας υπόψη:

1. Τις διατάξεις του Ν. 2971/2001 (ΦΕΚ 285/Δ΄/ 19.12.2001) «περί περί αιγιαλού και παραλίας».

2. Τις διατάξεις του Ν.Δ. 439/1970 «περί συμπληρώσεως των διατάξεων περί αιγιαλού».

3. Τις διατάξεις του Ν. 3200/1955 (ΦΕΚ 97 τ.Α΄) « περί διοικητικής αποκέντρωσης», όπως αυτές τροποποιήθηκαν και ισχύουν σήμερα με τα Ν.Δ. 532/1970, Β.Δ. 704/1970, Β.Δ. 705/1970, Β.Δ. 192/1972, Π.Δ. 71/1984, Π.Δ. 347/1986, Ν. 2026/1992 και Π.Δ. 97/1993.

4. Τις διατάξεις του άρθρου 19 παρ. 5.του Ν.Δ. 2344/1995 του άρθρου 52 παρ. 6 Ν. 2218/1994, του άρθρου 4 παρ. 7 του Ν. 2240/1994, δυνάμει των οποίων αρμοδιότητες του Υπουργείου Οικονομικών που είχαν μεταβιβασθεί στους Νομάρχες, ανήκουν στον Περιφερειακό Διευθυντή, σε συνδυασμό με αυτές του άρθρου 14 παρ. 2 του 2399/1996 με τις οποίες προβλέπεται η κατάργηση των θέσεων των Περιφερειακών Διευθυντών, οι αρμοδιότητες πλέον του οποίου περιήλθαν στο Γενικό Γραμματέα της Περιφέρειας που ασκούνται από τον Αναπληρωτή Περιφερειακό Διευθυντή.

5. Τις διατάξεις του τετάρτου εδαφίου της παρ. 2 του άρθρου 1 και της παρ. 6 του ιδίου άρθρου του Ν. 2503/ 1997 «Διοίκηση, οργάνωση, στελέχωση της Περιφέρειας, ρύθμιση θεμάτων για την Τοπική Αυτοδιοίκηση και άλλες διατάξεις» (ΦΕΚ τ.Α΄), σύμφωνα με τις οποίες οι Περιφερειακές Υπηρεσίες του Υπουργείου Οικονομικών που συγκροτούσαν την Περιφερειακή Διοίκηση του Νομού ή Νομαρχίας, δεν υπήχθησαν στην ενιαία οργανική μονάδα της Περιφέρειας, ούτε καταργήθηκαν, αλλά αποτελούν από 1.9.1997, Υπηρεσίες του Υπουργείου Οικονομικών.

6. Τις διατάξεις του άρθρου 46 του Ν. 3220/2004 (ΦΕΚ 15/Α΄/28.1.2004) «Μέτρα αναπτυξιακής και κοινωνικής πολιτικής - αντικειμενικοποίησης του φορολογικού ελέγχου και άλλες διατάξεις».

7. Την απόφαση του Υπουργού Εσωτερικών, Δημόσιας Διοίκησης και Αποκέντρωσης που δημοσιεύθηκε στο ΦΕΚ 93/Γ΄/2.4.2004 με την οποία ορίστηκαν οι Γενικοί Γραμματείς Περιφερειών της Χώρας.

8. Την από 26.9.2003 έκθεση της κατά το άρθρο 3 του Ν. 2971/19.12.2001 (ΦΕΚ 285/Α΄/19.12.2001) «περί αιγιαλού και παραλίας» αρμόδιας Επιτροπής καθορισμού ορίων αιγιαλού και παραλίας, για τον καθορισμό ορίων αιγιαλού και δημιουργία ζώνης παραλίας στη θέση «ΑΡΜΕΝΟΠΕΤΡΑ» του Δήμου Σκοπέλου Ν. Μαγνησίας.

9. Το από τον Ιούνιο 2003 τοπογραφικό και υψομετρικό διάγραμμα κλίμακας 1:500, αποτελούμενο από μία (1) πινακίδα που συντάχθηκε από τον τοπογράφο μηχανικό Μιχάλη Βλαχάκη και το οποίο ελέγχθηκε ως προς την ακρίβεια της αποτύπωσης και θεωρήθηκε από την Τοπογράφου Μηχανικό της Κτηματικής Υπηρεσίας Ν. Μαγνησίας Βασιλική Χατζηπλή στις 26.9.2003.

10. Την υπ' αριθμ. 544.5/246/2004 σύμφωνη γνώμη του Γ.Ε.Ν. για τα όρια αιγιαλού και παραλίας, αποφασίζουμε:

Επικυρώνουμε την από 26.9.2003 έκθεση της κατά το άρθρο 3 του Ν. 2971/19.12.2001 αρμόδιας Επιτροπής καθορισμού ορίων αιγιαλού και παραλίας, για τον καθορισμό ορίων αιγιαλού και δημιουργία ζώνης παραλίας στη θέση «ΑΡΜΕΝΟΠΕΤΡΑ» του Δήμου Σκοπέλου Ν. Μαγνησίας.

Το από τον Ιούνιο 2003 τοπογραφικό και υψομετρικό διάγραμμα κλίμακας 1:500 αποτελούμενο από μία (1) πινακίδα που συντάχθηκε από τον Τοπογράφο μηχανικό Μιχάλη Βλαχάκη και το οποίο ελέγχθηκε ως προς την ακρίβεια της αποτύπωσης και θεωρήθηκε από την Τοπογράφο Μηχανικό της Κτηματικής Υπηρεσίας Ν. Μαγνησίας Βασιλική Χατζηπλή στις 26.9.2003.

Στο τοπογραφικό διάγραμμα καθορίστηκε από την αρμόδια Επιτροπή όπως πιο πάνω αναφέρεται:

Η οριογραμμή του αιγιαλού με κόκκινη συνεχή πολυγωνική γραμμή 26, 1, 2, 3, 4, ... έως και 23, της οποίας οι κορυφές εξασφαλίζονται με συντεταγμένες του Κρατικού τριγωνομετρικού δικτύου.

Η οριογραμμή της παραλίας με κίτρινη συνεχή πολυγωνική γραμμή 26*, 1*, 2*, 3*, 4*, 5*, 6*, 8*, 9*,... έως και 23*, παράλληλη της γραμμής αιγιαλού σε απόσταση 15,00 μ. για την εξυπηρέτηση των σκοπών του άρθρου 1, παρ. 2 του Ν. 2971/2001.

Η Επιτροπή διαπίστωσε ότι δεν υπάργει παλαιός αιγιαλός.

Η παρούσα απόφαση με την έκθεση της Επιτροπής και το τοπογραφικό διάγραμμα, να δημοσιευθούν στην Εφημερίδα της Κυβερνήσεως.

Λάρισα, 26 Ιουλίου 2004

Ο Γενικός Γραμματέας Περιφέρειας
ΦΩΤΙΟΣ ΓΚΟΥΠΑΣ

Ε Κ Θ Ε Σ Η

Επιτροπής καθορισμού των ορίων αιγιαλού, παραλίας, παλαιού αιγιαλού, σύμφωνα με τα άρθρα 3, 4 και 5 του Ν. 2971/2001

Καθορισμός για πρώτη φορά των ορίων αιγιαλού κ.λπ. στη θέση «ΑΡΜΕΝΟΠΕΤΡΑ» του Δήμου Σκοπέλου Ν. Μαγνησίας.

Στο Βόλο σήμερα την 26.9.2003 « οι υπογεγραμμένοι:

1. ΕΥΘΥΜΙΟΥ ΔΗΜΗΤΡΙΟΣ, Προϊστάμενος της Κτηματικής Υπηρεσίας Ν. Μαγνησίας, ως Πρόεδρος,

2. ΞΗΡΟΓΙΑΝΝΗΣ ΓΕΩΡΓΙΟΣ, Λιμενάρχης Σκοπέλου, ως μέλος,

3. ΧΑΤΖΗΠΛΗ ΒΑΣΙΛΙΚΗ, Τοπογράφος μηχανικός της Κτηματικής Υπηρεσίας, ως μέλος,

4. ΛΟΥΚΙΔΟΥ ΑΝΑΣΤΑΣΙΑ, Διευθύντρια της Διεύθυνσης Πολεοδομίας Νομαρχιακής Αυτοδιοίκησης Ν. Μαγνησίας, ως μέλος

Ο ΜΠΟΜΠΟΡΙΔΗΣ ΧΡΗΣΤΟΣ, Διευθυντής Χωροταξίας και Περιβάλλοντος της Γενικής Γραμματείας της Περιφέρειας Θεσσαλίας δεν προσήλθε αν και προσκλήθηκε νόμιμα που αποτελούμε την επιτροπή καθορισμού των ορίων αιγιαλού, παραλίας και παλαιού αιγιαλού, σύμφωνα με τα άρθρα 3, 4 και 5 του Ν. 2971/2001 (ΦΕΚ 285/Α΄/ 19.12.2001) και της υπ' αριθμ. 1419/5.6.2002 απόφασης του Προϊσταμένου της Οικονομικής Επιθεώρησης Θεσσαλίας, μετά από αυτοψία στην παραπάνω περιοχή στις 26.9.2003 ύστερα από πρόσκληση του Προέδρου της Επιτροπής με το υπ' αριθμ.2353/24.9.2003 έγγραφο, αφού λάβαμε υπόψη:

1. Την από 11.7.2003 αίτηση του ΓΕΩΡΓΙΟΥ ΣΤΑΜΑΤΙΟΥ, με την οποία ζητείται ο καθορισμός του αιγιαλού και της παραλίας στην παραπάνω περιοχή.

2. Τις διατάξεις του Νόμου 2971/2001 (ΦΕΚ 285/Α΄/19.12.2001) και ειδικότερα τα άρθρα 4, 5, 6, 7, 8 και 9.

3. Το τοπογραφικό και υψομετρικό διάγραμμα της παραπάνω περιοχής με κλίμακα 1:500, που συντάχθηκε τον Ιούνιο 2003, από τον τοπογράφου μηχανικό Μιχάλη Βλαχάκη, σε μια (1) πινακίδα και ελέγχθηκε και θεωρήθηκε από τη Βάσω Χατζηπλή, τοπογράφο μηχανικό της Κτηματικής Υπηρεσίας Ν. Μαγνησίας στις 26.9.2003.

4. Την αντίληψη που σχηματίστηκε λαμβάνοντας υπόψη, ύστερα από αυτοψία τις φυσικές και λοιπές ενδείξεις που επηρεάζουν το πλάτος του αιγιαλού και της παραλίας και ειδικότερ:

α) Τη γεωμορφολογία του εδάφους για την οποία αναλυτικά αναφέρεται ότι:

1) Η μορφολογία της ακτής συνίσταται από χαλαρά ιζήματα (άμμος, χαλίκια, πέτρες) που έχουν προκύψει από την αποσάθρωση - διάβρωση των μητρικών πετρωμάτων της ακτής, εκτός του τμήματος 17-23 όπου η μορφολογία της ακτής συνίσταται από πρανή με απότομες κλίσεις.

Υπάρχουν τεχνικά έργα (περιφράξεις, σκάλες).

2) Της ακτής συνέχονται εκτάσεις ορεινές. Με έδαφος γαιώδες.

Εκτος σχεδίου. Αδόμητες. Με χρήση γεωργική.

3) Το φυσικό όριο βλάστησης συνίσταται από χαμηλή ποώδη φυσική βλάστηση. Θαμνώδη φυσική βλάστηση .

β) Το γεγονός ότι στη περιοχή δεν εντοπίστηκαν παράκτιοι φυσικοί πόροι.

γ) Τα πορίσματα από την εκτίμηση των μετεωρολογικών στοιχείων της περιοχής, ήτοι το γεγονός ότι η περιοχή δεν προσβάλλεται από ανέμους γιατί είναι προστατευμένη λόγω του ότι καλύπτεται από τη νήσο Σκιάθο.

(δ) Τη μορφολογία του πυθμένα ο οποίος συνίσταται από αμμώδη σύσταση και ήπιες κλίσεις, με μικρά βάθη κοντά στην ακτή.

ε) Τον τομέα ανάπτυξης κυματισμού σε σχέση με το μέτωπο της ακτής ότι δηλαδή πρόκειται για ακτή με μικρό ανάπτυγμα πελάγους.

στ) Την ύπαρξη τεχνικών έργων στη περιοχή που υφίστανται και αναφέρθηκαν προηγούμενα, χωρίς να υπάρχει στο αρχείο της υπηρεσίας νόμιμη άδεια.

ζ) Την μη ύπαρξη εγκεκριμένων χωροταξικών κατευθύνσεων και χρήσεων γης που επηρεάζουν την παράκτια ζώνη.

η) Την μη ύπαρξη καταγεγραμμένων δημόσιων κτημάτων.

θ) Ότι δεν υφίσταται Κτηματολόγιο.

ι) Τη μη ύπαρξη ευπαθών οικοσυστημάτων και προστατευόμενων περιοχών, αποφασίζουμε:

Καθορίζουμε στο παραπάνω τοπογραφικό διάγραμμα:

1. Την οριογραμμή του αιγιαλού με κόκκινη συνεχή πολυγωνική γραμμή 26, 1, 2, 3, 4, ... έως και 23 της οποίας οι κορυφές εξασφαλίζονται με συντεταγμένες του κρατικού τριγωνομετρικού δικτύου.


2. Την οριογραμμή της παραλίας για την εξυπηρέτηση των σκοπών του άρθρου 1 § 2 του Ν. 2971/2001 με κίτρινη συνεχή πολυγωνική γραμμή 26*, 1*, 2*, 3*, 4*, 5*, 6*, 8*, 9* ... έως και 23* της οποίας οι πλευρές είναι παράλληλες της γραμμής αιγιαλού σε απόσταση σταθερή 15,00 μ.


4. Αποφαινόμαστε ότι δεν υπάρχει παλαιός αιγιαλός.

Η Επιτροπή

Ο Πρόεδρος
ΔΗΜΗΤΡΙΟΣ ΕΥΘΥΜΙΟΥ

Τα Μέλη
ΓΕΩΡΓΙΟΣ ΞΗΡΟΓΙΑΝΝΗΣ - ΒΑΣΙΛΙΚΗ ΧΑΤΖΗΠΛΗ - ΑΝΑΣΤΑΣΙΑ ΛΟΥΚΙΔΟΥ

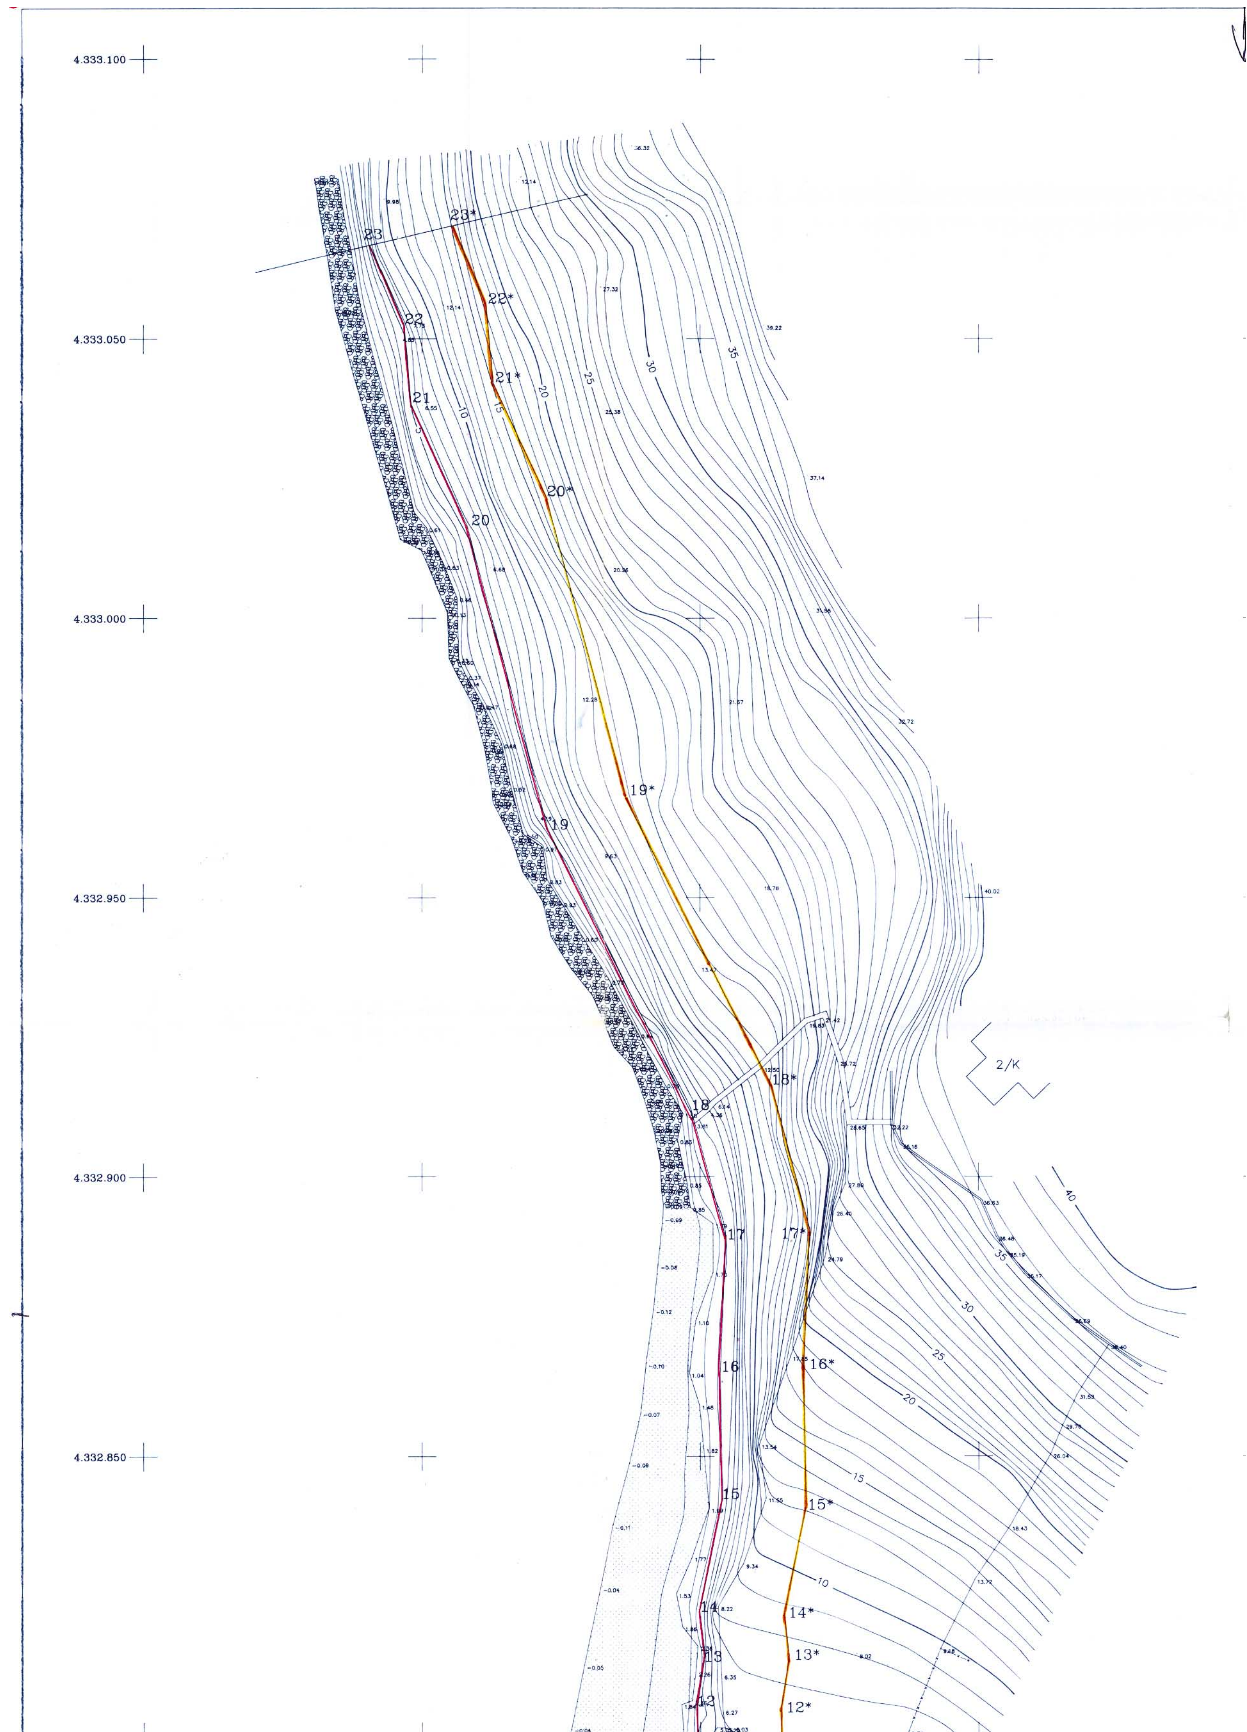
4.333.100
4.333.050
4.333.000
4.332.950
4.332.900
4.332.850
23
23*
22
22*
21
21*
20
20*
19
19*
18
18*
17
17*
16
16*
15
15*
14
14*
13
13*
12
12*
2/K

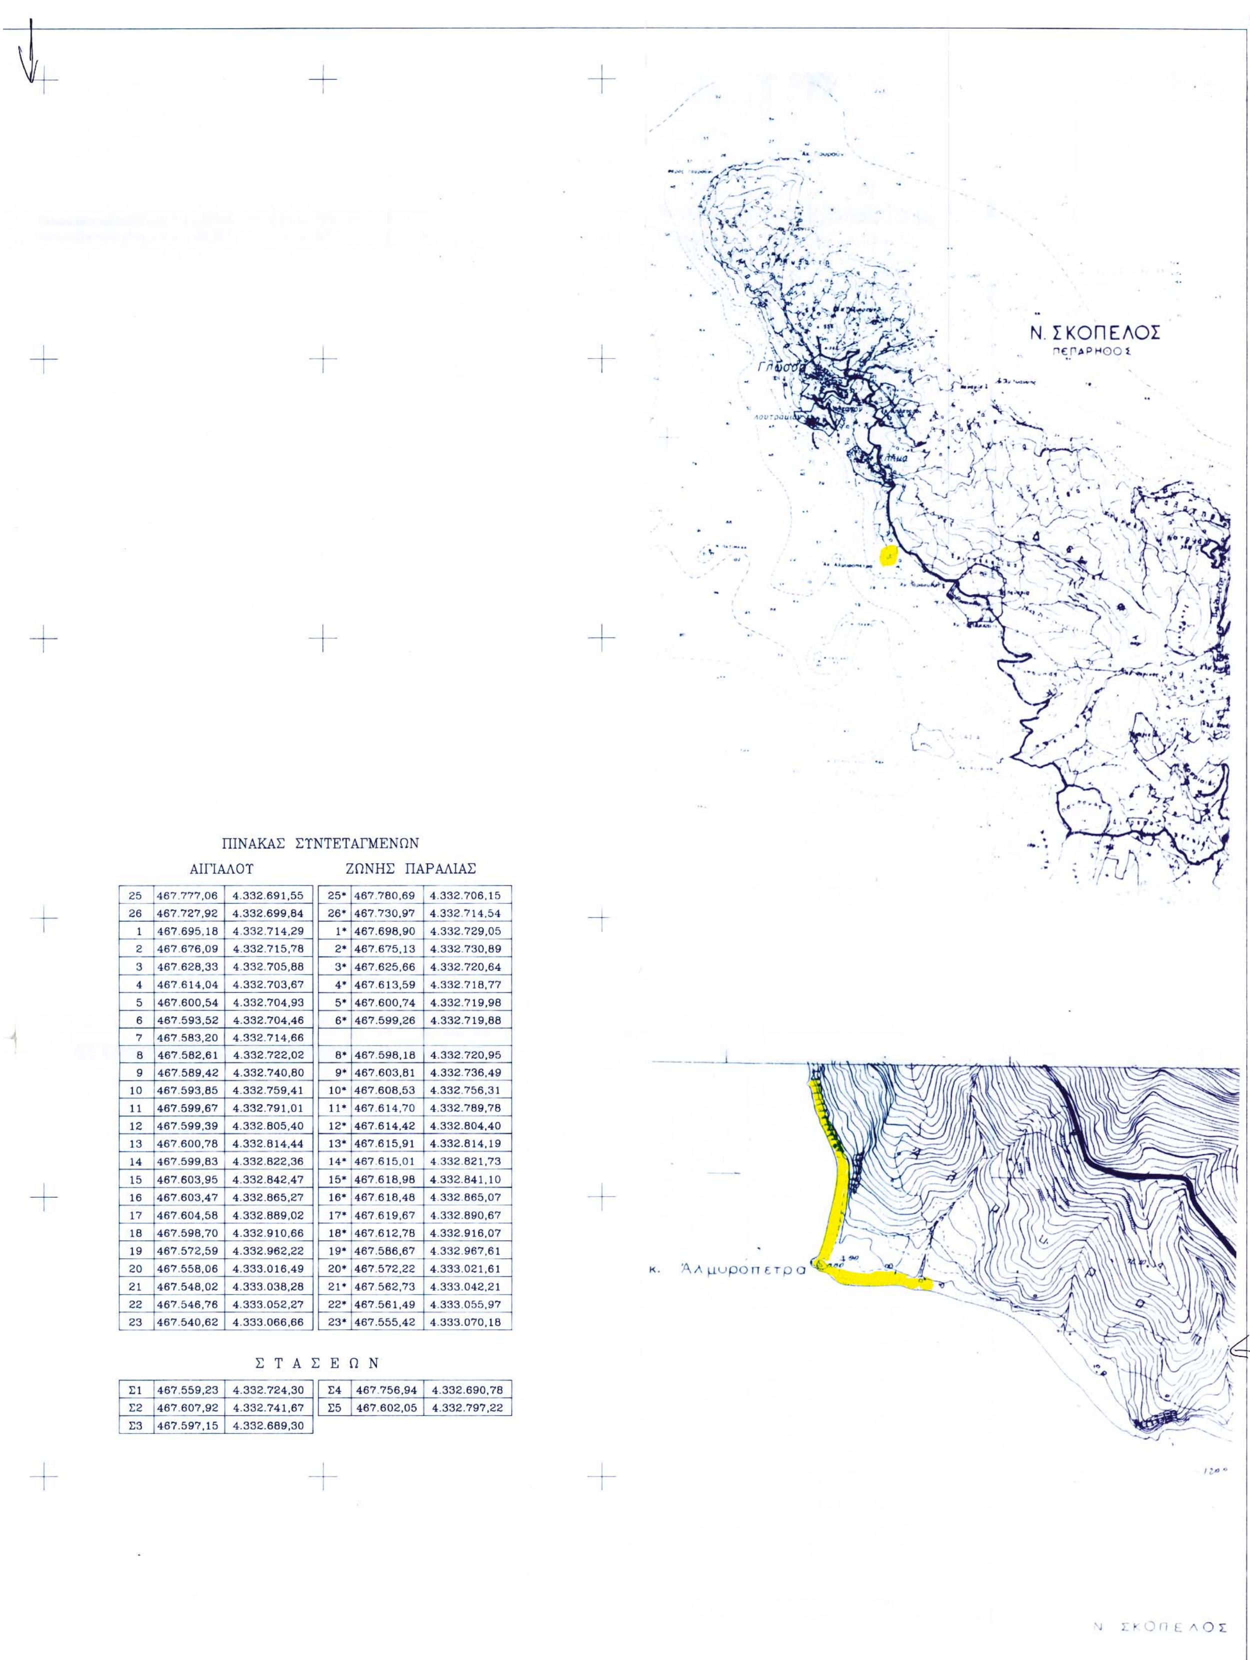

ΠΙΝΑΚΑΣ ΣΥΝΤΕΤΑΓΜΕΝΩΝ

ΑΙΓΙΑΛΟΥ			ΖΩΝΗΣ ΠΑΡΑΛΙΑΣ		
25	467.777,06	4.332.691,55	25*	467.780,69	4.332.706,15
26	467.727,92	4.332.699,84	26*	467.730,97	4.332.714,54
1	467.695,18	4.332.714,29	1*	467.698,90	4.332.729,05
2	467.676,09	4.332.715,78	2*	467.675,13	4.332.730,89
3	467.628,33	4.332.705,88	3*	467.625,66	4.332.720,64
4	467.614,04	4.332.703,67	4*	467.613,59	4.332.718,77
5	467.600,54	4.332.704,93	5*	467.600,74	4.332.719,98
6	467.593,52	4.332.704,46	6*	467.599,26	4.332.719,88
7	467.583,20	4.332.714,66			
8	467.582,61	4.332.722,02	8*	467.598,18	4.332.720,95
9	467.589,42	4.332.740,80	9*	467.603,81	4.332.736,49
10	467.593,85	4.332.759,41	10*	467.608,53	4.332.756,31
11	467.599,67	4.332.791,01	11*	467.614,70	4.332.789,78
12	467.599,39	4.332.805,40	12*	467.614,42	4.332.804,40
13	467.600,78	4.332.814,44	13*	467.615,91	4.332.814,19
14	467.599,83	4.332.822,36	14*	467.615,01	4.332.821,73
15	467.603,95	4.332.842,47	15*	467.618,98	4.332.841,10
16	467.603,47	4.332.865,27	16*	467.618,48	4.332.865,07
17	467.604,58	4.332.889,02	17*	467.619,67	4.332.890,67
18	467.598,70	4.332.910,66	18*	467.612,78	4.332.916,07
19	467.572,59	4.332.962,22	19*	467.586,67	4.332.967,61
20	467.558,06	4.333.016,49	20*	467.572,22	4.333.021,61
21	467.548,02	4.333.038,28	21*	467.562,73	4.333.042,21
22	467.546,76	4.333.052,27	22*	467.561,49	4.333.055,97
23	467.540,62	4.333.066,66	23*	467.555,42	4.333.070,18

Σ Τ Α Σ Ε Ω Ν

Σ1	467.559,23	4.332.724,30	Σ4	467.756,94	4.332.690,78
Σ2	467.607,92	4.332.741,67	Σ5	467.602,05	4.332.797,22
Σ3	467.597,15	4.332.689,30			




4.332.900
4.332.850
4.332.800
4.332.750
4.332.700
4.332.650
467.500
467.550
467.600
467.650
467.700
y
x
2/Κ

13	467.600,78	4.332.814,44	13*	467.615,91	4.332.814,19
14	467.599,83	4.332.822,36	14*	467.615,01	4.332.821,73
15	467.603,95	4.332.842,47	15*	467.618,98	4.332.841,10
16	467.603,47	4.332.865,27	16*	467.618,48	4.332.865,07
17	467.604,58	4.332.889,02	17*	467.619,67	4.332.890,67
18	467.598,70	4.332.910,66	18*	467.612,78	4.332.916,07
19	467.572,59	4.332.962,22	19*	467.586,67	4.332.967,61
20	467.558,06	4.333.016,49	20*	467.572,22	4.333.021,61
21	467.548,02	4.333.038,28	21*	467.562,73	4.333.042,21
22	467.546,76	4.333.052,27	22*	467.561,49	4.333.055,97
23	467.540,62	4.333.066,66	23*	467.555,42	4.333.070,18


Σ Τ Α Σ Ε Ω Ν

Σ1	467.559,23	4.332.724,30	Σ4	467.756,94	4.332.690,78
Σ2	467.607,92	4.332.741,67	Σ5	467.602,05	4.332.797,22
Σ3	467.597,15	4.332.689,30			

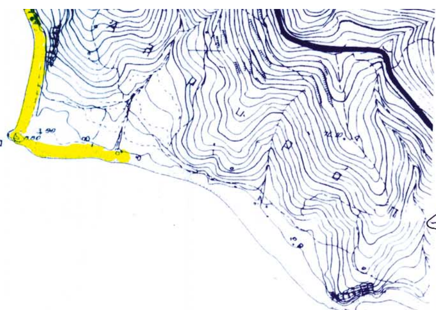

Ν. ΣΚΟΠΕΛΟΣ

ΕΘΝΙΚΟ ΤΥΠΟΓΡΑΦΕΙΟ
Για τεχνικούς λόγους στο σχεδιάγραμμα έγινε σμίκρυνση κατά ποσοστό 37 %

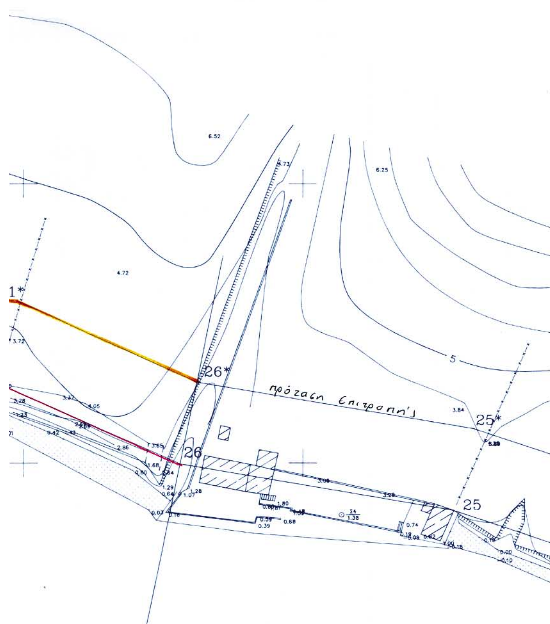

ΥΠΟΥΡΓΕΙΟ ΟΙΚΟΝΟΜΙΚΩΝ
ΚΤΗΜΑΤΙΚΗ ΥΠΗΡΕΣΙΑ Ν. ΜΑΓΝΗΣΙΑΣ

ΤΟΠΟΓΡΑΦΙΚΟ ΔΙΑΓΡΑΜΜΑ

ΚΑΘΟΡΙΣΜΟΥ ΟΡΙΩΝ ΑΙΓΙΑΛΟΥ – ΖΩΝΗΣ ΠΑΡΑΛΙΑΣ

ΠΕΡΙΟΧΗ "ΑΡΜΕΝΟΠΕΤΡΑ"
Δ.Δ. Κλήματος
ΔΗΜΟΥ ΣΚΟΠΕΛΟΥ
ΝΟΜΟΥ ΜΑΓΝΗΣΙΑΣ

ΕΝΔΙΑΦΕΡΟΜΕΝΟΣ
Γεωργιος ΣΤΑΜΑΤΙΟΥ

ΑΝΑΔΟΧΟΣ ΜΕΛΕΤΗΤΗΣ		ΗΜΕΡΟΜΗΝΙΑ ΣΥΝΤΑΞΗΣ	ΥΠΟΓΡΑΦΗ
ΜΙΧΑΗΛ ΒΛΑΧΑΚΗΣ ΤΟΠΟΓΡΑΦΟΣ ΜΗΧΑΝΙΚΟΣ	ΜΙΧΑΛΗΣ Β. ΒΛΑΧΑΚΗΣ ΔΙΠΛΩΜ. ΤΟΠΟΓΡΑΦΟΣ ΜΗΧΑΝΙΚΟΣ ΕΘΝΙΚΟΥ ΜΕΤΣΟΒΙΟΥ ΠΟΛΥΤΕΧΝΕΙΟΥ ΜΕΛΟΣ Τ.Ε.Ε. - ΑΡΙΘΜ. ΜΗΤΡΩΟΥ: 22388 ΙΩΛΚΟΥ 67 - ΒΟΛΟΣ - ΤΗΛ. 0421 0 59970 Α.Φ.Μ. 017648668 - ΔΟΥ Α΄ ΒΟΛΟΥ	ΙΟΥΝΙΟΣ 2003	

ΥΠΟΜΝΗΜΑ ΕΠΙΤΡΟΠΗΣ ΚΑΘΟΡΙΣΜΟΥ
ΟΡΙΩΝ ΑΙΓΙΑΛΟΥ – ΖΩΝΗΣ ΠΑΡΑΛΙΑΣ

κοκκινη γραμμη — οριογραμμη Αιγιαλου
κιτρινη γραμμη — οριογραμμη Παραλιας

Το παρον τοπογραφικο διαγραμμα συνοδευει την απο 26-9-03 Εκθεση της επιτροπης καθορισμου οριων Αιγιαλου και ζωνης Παραλιας

Οι κορυφογραμμες εξασφαλιζονται οπως σημειωνεται στο διαγραμμα απο συντεταγμενες του Κρατικου Δικτυου (ΕΓΣΑ '87)

Καθοριζεται Ζωνη Παραλιας πλατους 15,00 μ.

Η ΕΠΙΤΡΟΠΗ

Ο ΠΡΟΕΔΡΟΣ
ΠΡ/ΝΟΣ ΤΗΣ ΚΤΗΜΑΤΙΚΗΣ
ΥΠΗΡΕΣΙΑΣ Ν. ΜΑΓΝΗΣΙΑΣ

ΤΑ ΜΕΛΗ
1. Ο ΛΙΜΕΝΑΡΧΗΣ ΣΚΟΠΕΛΟΥ
2. Ο ΜΗΧ/ΚΟΣ ΤΗΣ Κ.Υ.
3. Ο Δ/ΝΤΗΣ ΠΕΧΩΠΕ ΤΗΣ Ν.Α.ΜΑΓΝΗΣΙΑΣ
4. Ο Δ/ΝΤΗΣ ΧΩΡΟΤ. & ΠΕΡΙΒΑΛ. ΤΗΣ ΓΕΝ. ΓΡΑΜΜ. ΠΕΡΙΦΕΡΕΙΑΣ ΘΕΣΣΑΛΙΑΣ

ΘΕΩΡΗΘΗΚΕ

για την ακριβεια της αποτυπωσης

Βολος 26/9 /2003



Ο ΜΗΧ/ΚΟΣ ΤΗΣ Κ. Υ. Ν. ΜΑΓΝΗΣΙΑΣ
ΧΑΤΖΗΠΛΗ ΒΑΣΙΛΙΚΗ
ΤΟΠΟΓΡΑΦΟΣ ΜΗΧΑΝΙΚΟΣ

ΤΡΙΓΩΝΟΜΕΤΡΙΚΗ ΕΞΑΡΤΗΣΗ : ΚΡΑΤΙΚΟ ΤΡΙΓΩΝΟΜΕΤΡΙΚΟ ΔΙΚΤΥΟ
ΥΨΟΜΕΤΡΙΚΗ ΑΦΕΤΗΡΙΑ : ΘΑΛΑΣΣΑ
ΜΕΘΟΔΟΣ ΑΠΟΤΥΠΩΣΗΣ : ΤΑΧΥΜΕΤΡΙΚΗ
ΧΡΟΝΟΛΟΓΙΑ ΑΠΟΤΥΠΩΣΗΣ : ΣΕΠΤΕΜΒΡΙΟΣ 2002

ΚΛΙΜΑΚΑ		ΑΡ. ΣΧΕΔΙΟΥ
1:500		
ΙΣΟΔΙΑΣΤΑΣΗ 1,0 μ.		